不鏽鋼檔水邊柱 ①

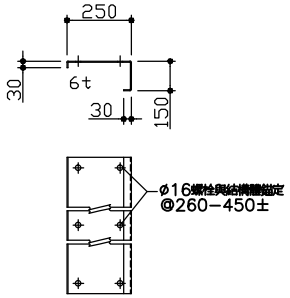

不鏽鋼支撐臂固定座 ②

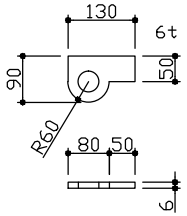

不鏽鋼水閘門板支撐座 ④

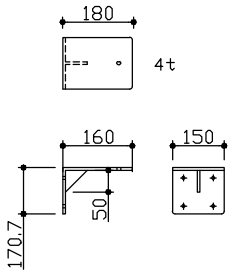

不鏽鋼地軌基座 ⑥

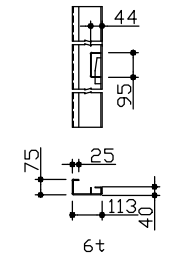

不鏽鋼支撐臂 ③

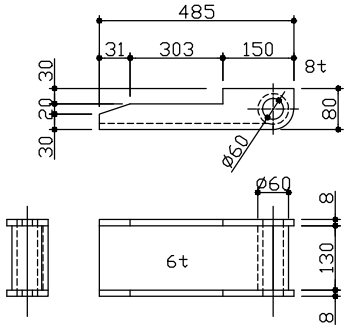

詳大樣 C

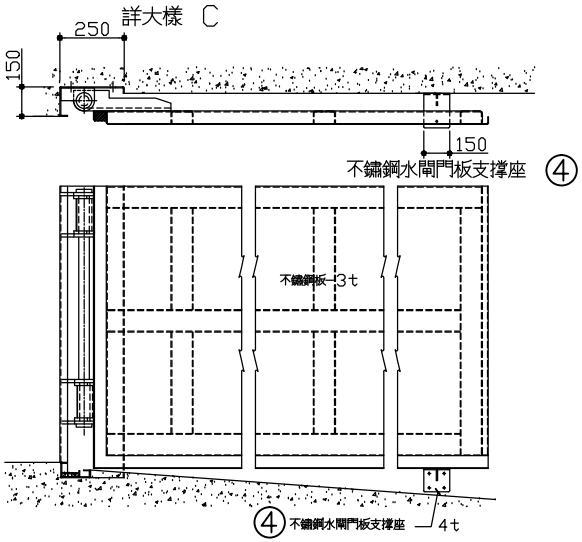

扇型手動雙開防水閘門收起詳圖

單位MM

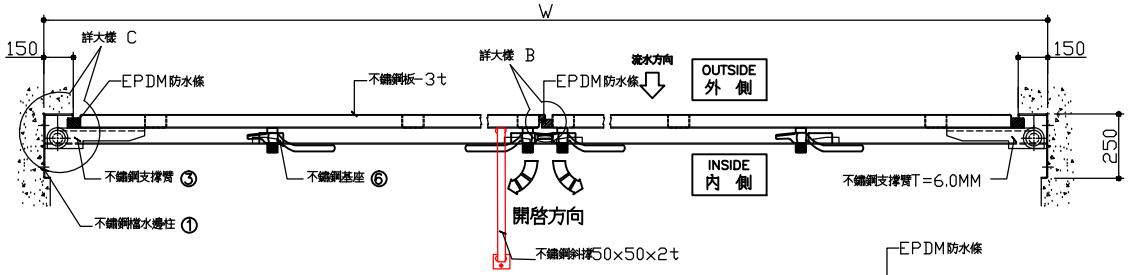

扇型手動雙開防水閘門平面圖

單位MM

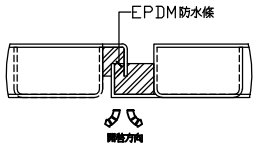

大樣 B

編 號	門 型	材質	表面處理	L	W	H	鎧數	備 註
WD1	雙開手動防水閘門	不鏽鋼	SUS-304					

註:實際尺寸依現場丈量為準. 單位:mm

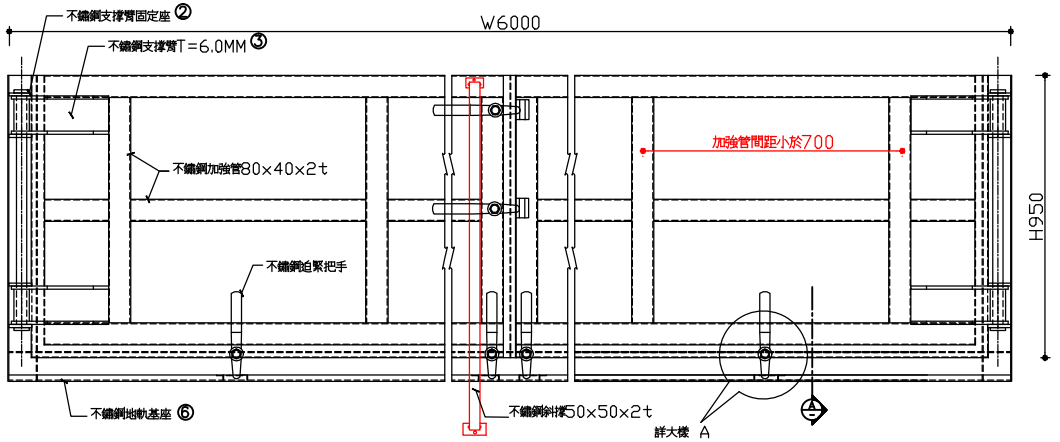

扇型手動雙開防水閘門立面圖

單位MM

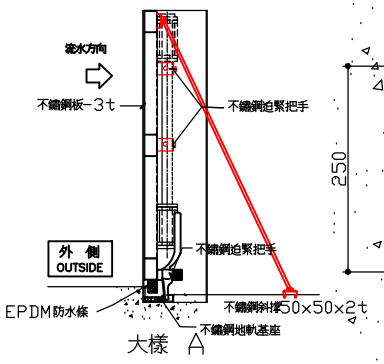

大樣 A

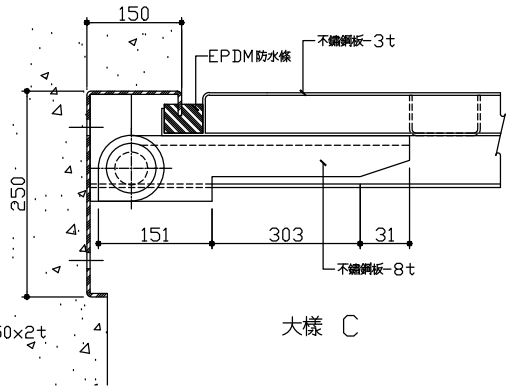

大樣 C

A 扇型手動雙開防水閘門剖面圖

單位MM

北京營造防水閘門	工程名稱: 扇型手動雙開防水閘門		單位 MM	日期:
地址: 台中市南屯區永春東三路249號 TEL:04-23863142 FAX:04-23808177	設計:	繪圖:	比例:	圖號: