
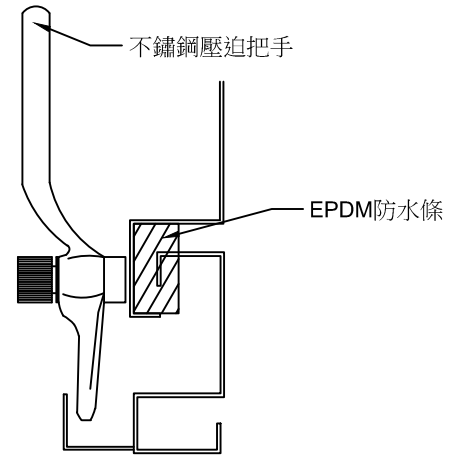


活動式門板可拆卸下來

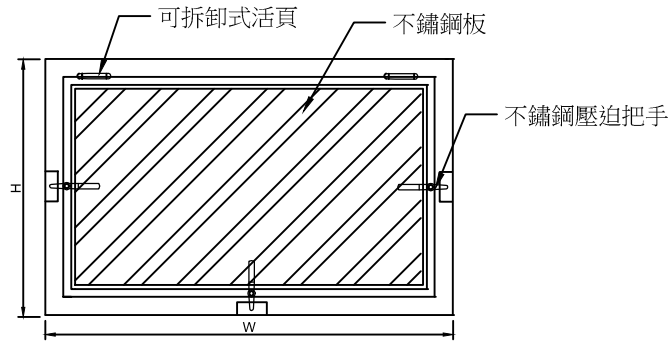

實際尺寸依現場為主

編號	門型	材質	表面處理	W	H	鏗數	備註
WD1	手動拆卸式防水閘門	不鏽鋼	SUS-304				
單位:mm							

北京營造有限公司
(天水牌防水閘門)

地址:台中市南屯區永春東三路249號
TEL:04-23863142
FAX:04-23808177

工程名稱:

施工地點:

單位:MM

比例:

日期:

圖號: